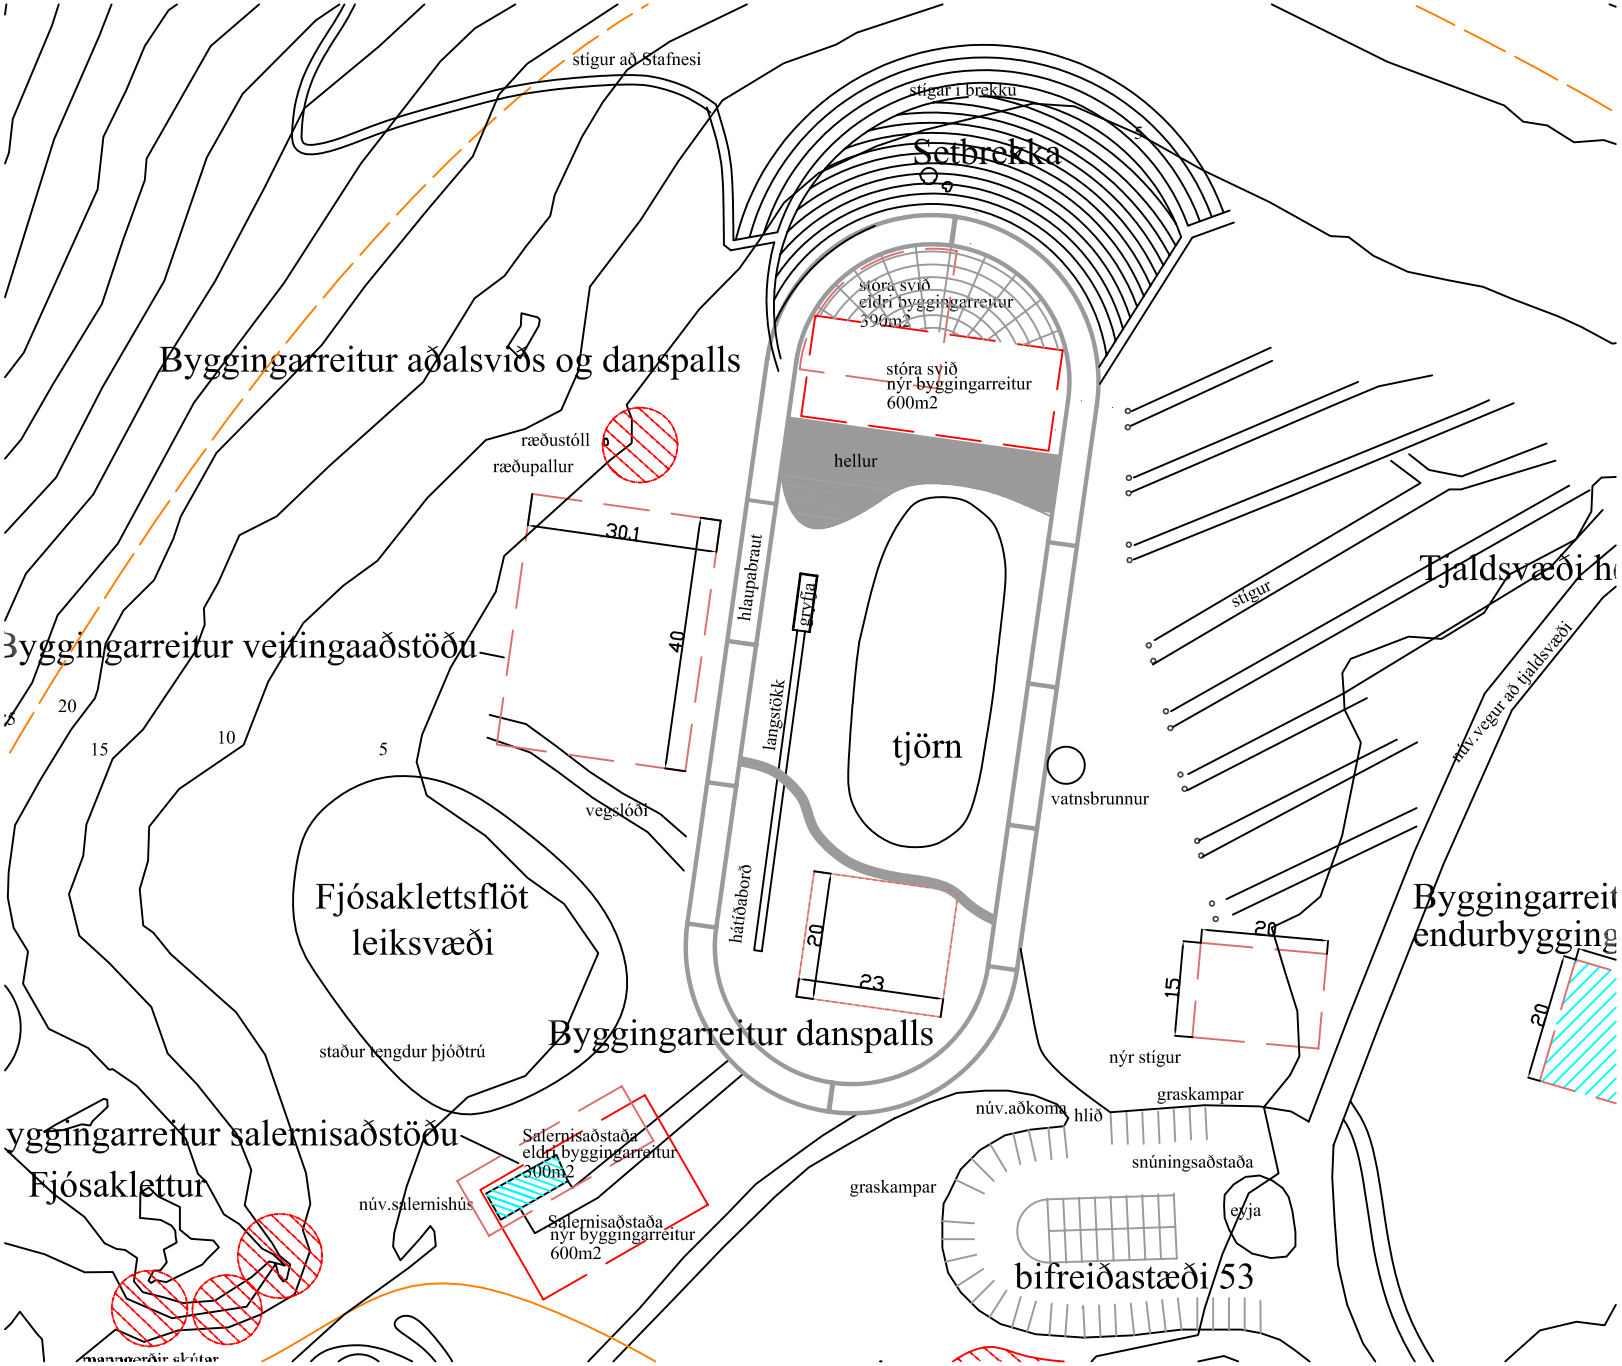

ÚR GREINARGERÐ

Svið - breyting

Á þjóðhátíð hefur verið sett upp svið og danspallur á hátíðasvæðið. Nú skal byggt varanlegt svið og danspallur sem fær að standa allt árið. Gert er ráð fyrir að undirstöður undir sviðið verði steyptar upp í 3m. hæð og sviðið verði yfirbyggt. Brekkan framan við sviðið yrði mótuð þannig að setaðstaðan yrði í brekkunni og færist austar, en landmótunin vegna þessa er mjög lítil.

Skilmálar byggingarreits:

Byggingar skulu samræmast heildarmynd Herjólfsdals eins og unnt er. Við val á byggingaefnum skal líta til þeirra efna sem notuð hafa verið í uppbyggingu svæðis s.s. náttúrustein eða yfirborðsmeðhöndlaðað steypu.

Stærðir glugga- og hurðaopa skal vera í réttu hlutfall við byggingar.

Hæð á danspalli er að hámarki 3 metrar og heildarhæð er að hámarki 10.5 metrar.

Salernisaðstaða - breyting

Nú er salerni staðsett í útjaðri svæðis. Til framtíðar er gert ráð fyrir bættri aðstöðu á salerni og stækkun á aðstöðunni sbr. stækkun á byggingarreit á teiningu.

Skilmálar byggingarreits:

Byggingar skulu felldar að landi og samræmast heildarmynd Herjólfsdal eins og unnt er. Yfirefni á þakplötu skal vera torfklæðning. Hámarkshæð 5. metrar.

Staðsetning skipulagssvæðis á Aðalskipulagi Vestmannaeyja 2002-2014 (ekki í kvarða)

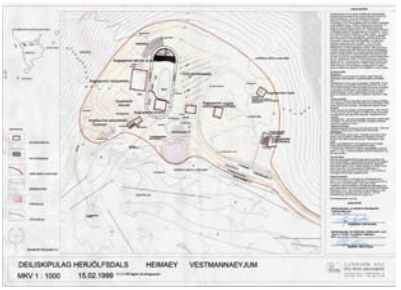

Deiliskipulag Herjólfsdals - Samþykkt 10 júní 1999.

DEILISKIPULAG HERJÓLFSDALS - BREYTINGARTILLAGA

HÖNNUN DEILISKIPULAGS
PÉTUR JÓNSSON LANDSLAGSARKITEKT
GRUNNKORT FRÁ ÍSGRAF

Deiliskipulag Herjólfsdals
Breytingartillaga dags. 4 mars 2010. BR.Teikn. SSB Mkv. 1:2000

UMHVERFIS- OG FRAMKVÆMDASVIÐ
Tangagötu 1. S: 4882530 / Fax: 4882525
bygg@vestmannaeyjar.is
www.vestmannaeyjar.is